

EXTRAIT DU PLAN CADASTRAL

Date d'édition: 04/07/2022

Echelle: 1/23378


Nombre de parcelles: 29

Contenance totale: 31ha10a00ca

Couleur	Nombre	Nom	Contenance
■	29	Lot 1	31ha10a00ca

24470 - Milhac-de-Nontron

■	000 A 361	■	000 A 362	■	000 A 363
■	000 A 366	■	000 A 367	■	000 A 368
■	000 A 373	■	000 A 377	■	000 A 383
■	000 A 384	■	000 A 385	■	000 A 386
■	000 A 387	■	000 A 388	■	000 A 810
■	000 A 844	■	000 A 845	■	000 B 153
■	000 B 869	■	000 B 870	■	000 B 878
■	000 B 880	■	000 B 881	■	000 B 886
■	000 B 902	■	000 B 987	■	000 B 992
■	000 B 997	■	000 B 1733		

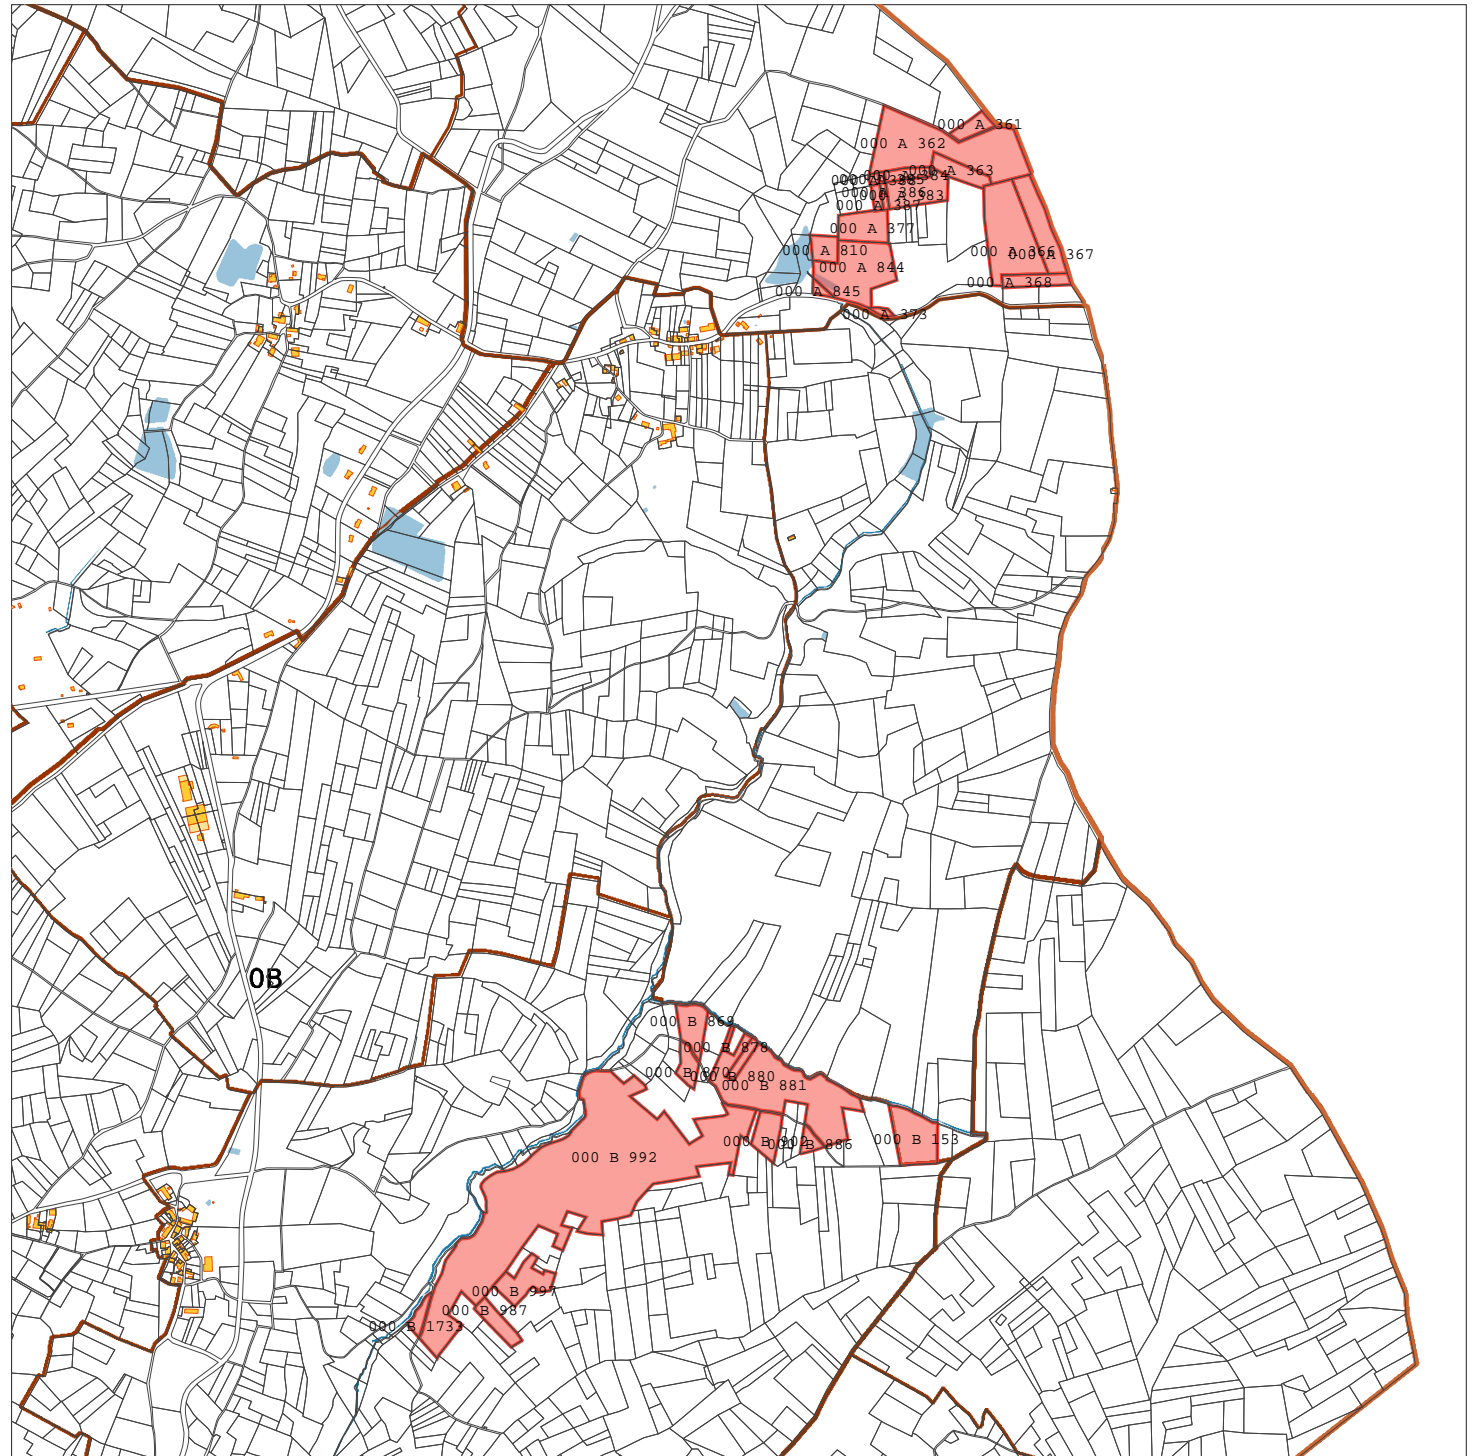

EXTRAIT DU PLAN CADASTRAL

Date d'édition: 04/07/2022

Echelle: 1/23378


Nombre de parcelles: 29

Contenance totale: 31ha10a00ca

Couleur	Nombre	Nom	Contenance
■	29	Lot 1	31ha10a00ca

24470 - Milhac-de-Nontron

■	000	A	361	■	000	A	362	■	000	A	363
■	000	A	366	■	000	A	367	■	000	A	368
■	000	A	373	■	000	A	377	■	000	A	383
■	000	A	384	■	000	A	385	■	000	A	386
■	000	A	387	■	000	A	388	■	000	A	810
■	000	A	844	■	000	A	845	■	000	B	153
■	000	B	869	■	000	B	870	■	000	B	878
■	000	B	880	■	000	B	881	■	000	B	886
■	000	B	902	■	000	B	987	■	000	B	992
■	000	B	997	■	000	B	1733				

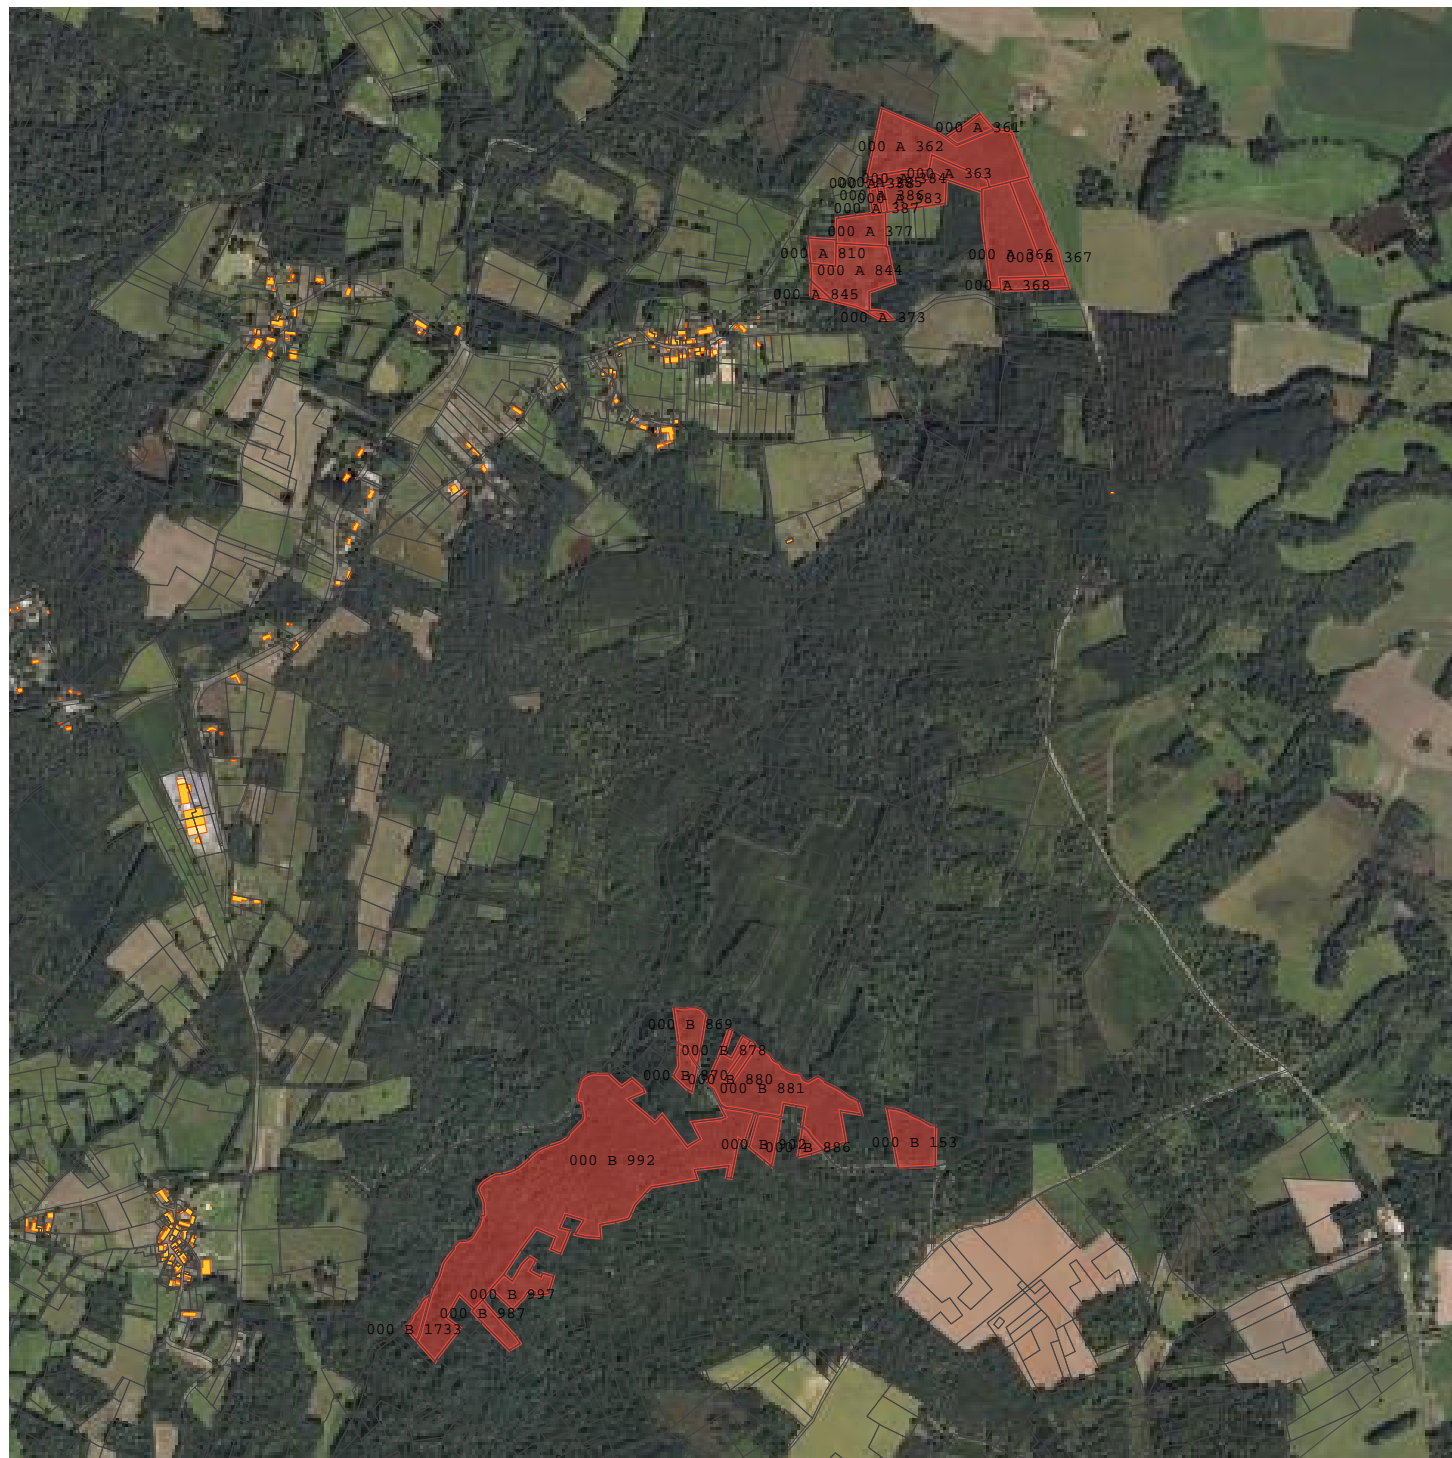

EXTRAIT DU PLAN CADASTRAL

Date d'édition: 04/07/2022

Echelle: 1/25000

Nombre de parcelles: 29

Contenance totale: 31ha10a00ca

Couleur	Nombre	Nom	Contenance
■	29	Lot 1	31ha10a00ca

24470 - Milhac-de-Nontron

■	000	A	361	■	000	A	362	■	000	A	363
■	000	A	366	■	000	A	367	■	000	A	368
■	000	A	373	■	000	A	377	■	000	A	383
■	000	A	384	■	000	A	385	■	000	A	386
■	000	A	387	■	000	A	388	■	000	A	810
■	000	A	844	■	000	A	845	■	000	B	153
■	000	B	869	■	000	B	870	■	000	B	878
■	000	B	880	■	000	B	881	■	000	B	886
■	000	B	902	■	000	B	987	■	000	B	992
■	000	B	997	■	000	B	1733				

