

# EXTRAIT DU PLAN CADASTRAL

Date d'édition: 07/09/2022

Echelle: 1/8014

Nombre de parcelles: 4

Contenance totale: **13ha11a40ca**


Couleur	Nombre	Nom	Contenance
■	4	Lot 1	13ha11a40ca

## 40310 - Herré

■	000	B	277	■	000	B	322	■	000	B	323
---	-----	---	-----	---	-----	---	-----	---	-----	---	-----

## 40310 - Gabarret

■	000	A	36
---	-----	---	----

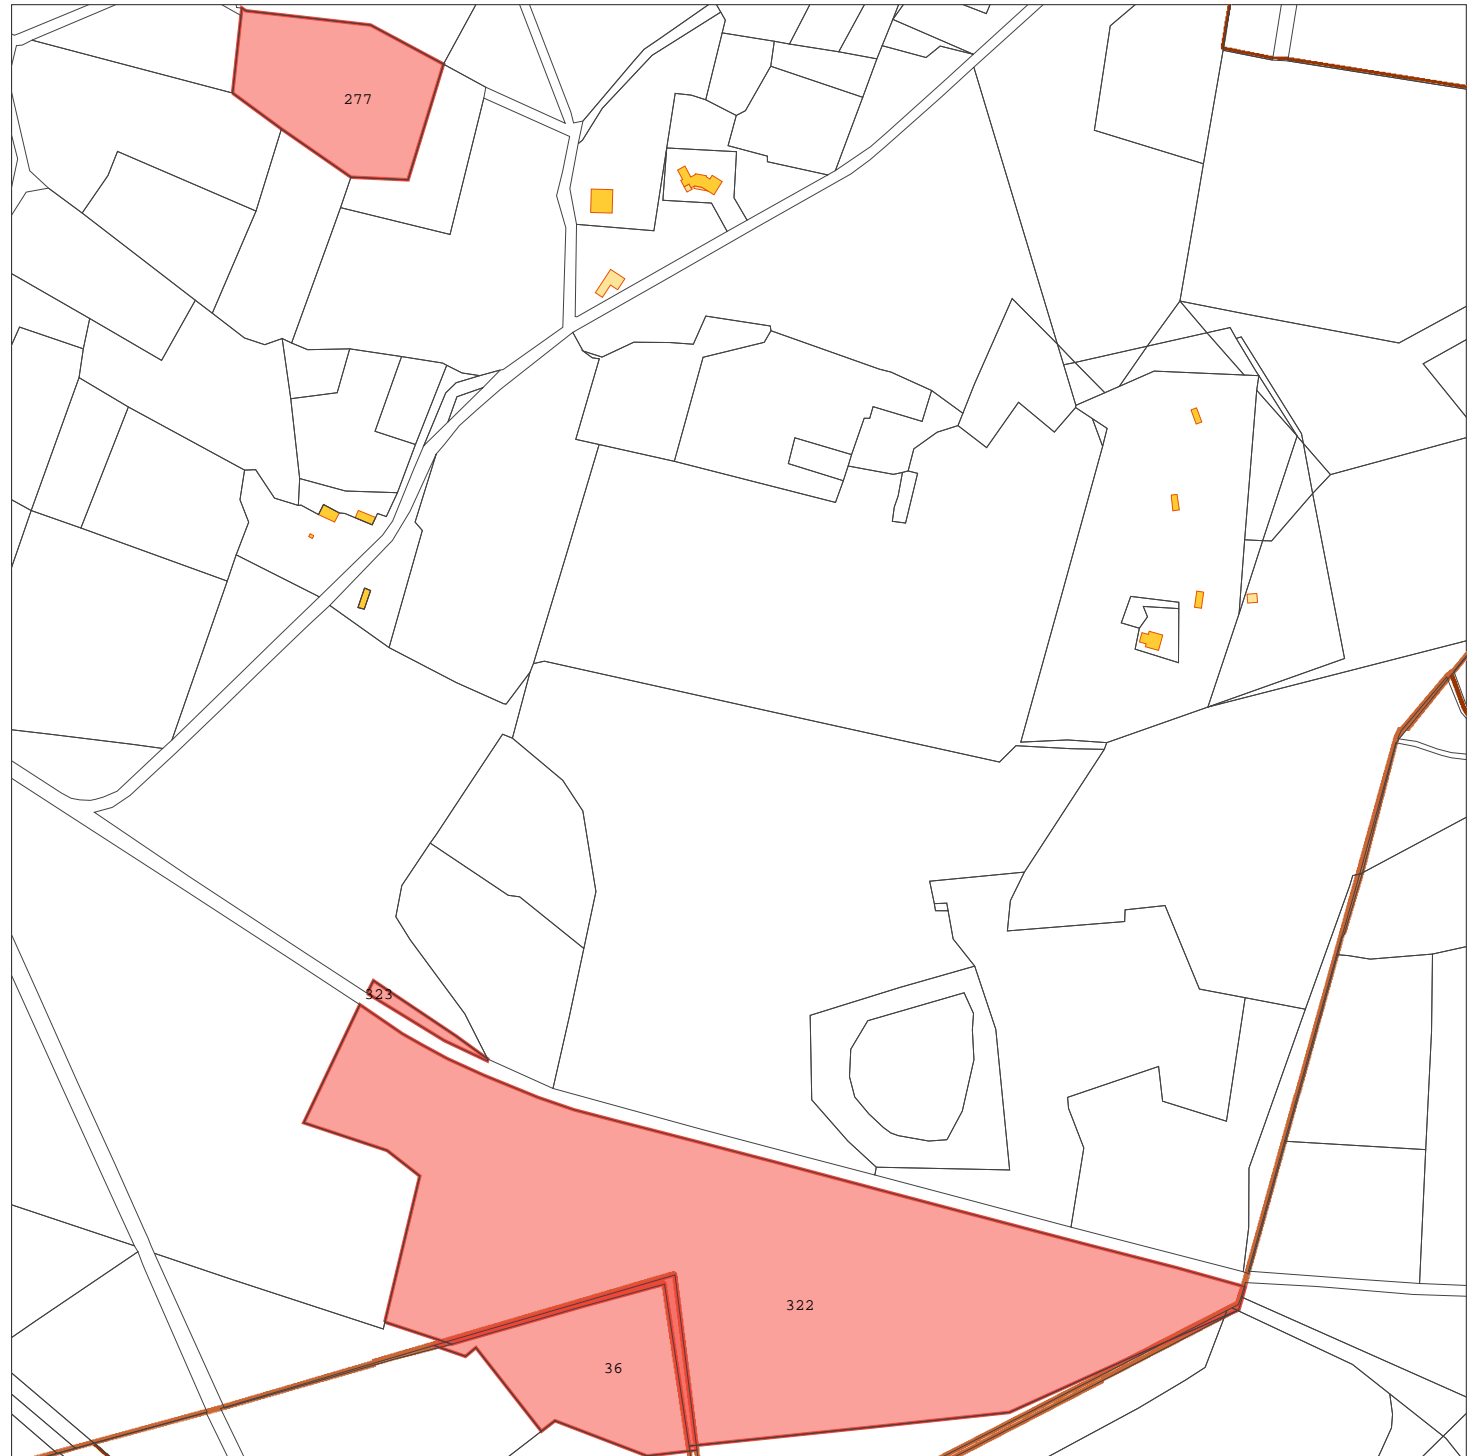

# EXTRAIT DU PLAN CADASTRAL

Date d'édition: 07/09/2022

Echelle: 1/8014

Nombre de parcelles: 4

Contenance totale: **13ha11a40ca**

Couleur	Nombre	Nom	Contenance
■	4	Lot 1	13ha11a40ca

## 40310 - Herré

■	000	B	277	■	000	B	322	■	000	B	323
---	-----	---	-----	---	-----	---	-----	---	-----	---	-----

## 40310 - Gabarret

■	000	A	36
---	-----	---	----



# EXTRAIT DU PLAN CADASTRAL

Date d'édition: 07/09/2022

Echelle: 1/25000

Nombre de parcelles: 4

Contenance totale: 13ha11a40ca

Couleur	Nombre	Nom	Contenance
■	4	Lot 1	13ha11a40ca

## 40310 - Herré

■	000	B	277	■	000	B	322	■	000	B	323
---	-----	---	-----	---	-----	---	-----	---	-----	---	-----

## 40310 - Gabarret

■	000	A	36
---	-----	---	----

