

EXTRAIT DU PLAN CADASTRAL

(Actuelle)

Date d'édition: 24/10/2025
Echelle: 1/4928
Nombre de parcelles: 5
Contenance totale: 17ha59a31ca

Couleur	Nombre	Nom	Contenance
	5	Lot 1	17ha59a31ca

40170 - Lit-et-Mixe

	000 AH	40		000 AH	47		000 AH	48
	000 C	456		000 C	457			




EXTRAIT DU PLAN CADASTRAL

(Fond Cadastre)

Date d'édition: 24/10/2025
Echelle: 1/4928
Nombre de parcelles: 5
Contenance totale: 17ha59a31ca

Couleur	Nombre	Nom	Contenance
	5	Lot 1	17ha59a31ca
40170 - Lit-et-Mixe			
	000 AH	40	
	000 AH	47	
	000 AH	48	
	000 C	456	
	000 C	457	

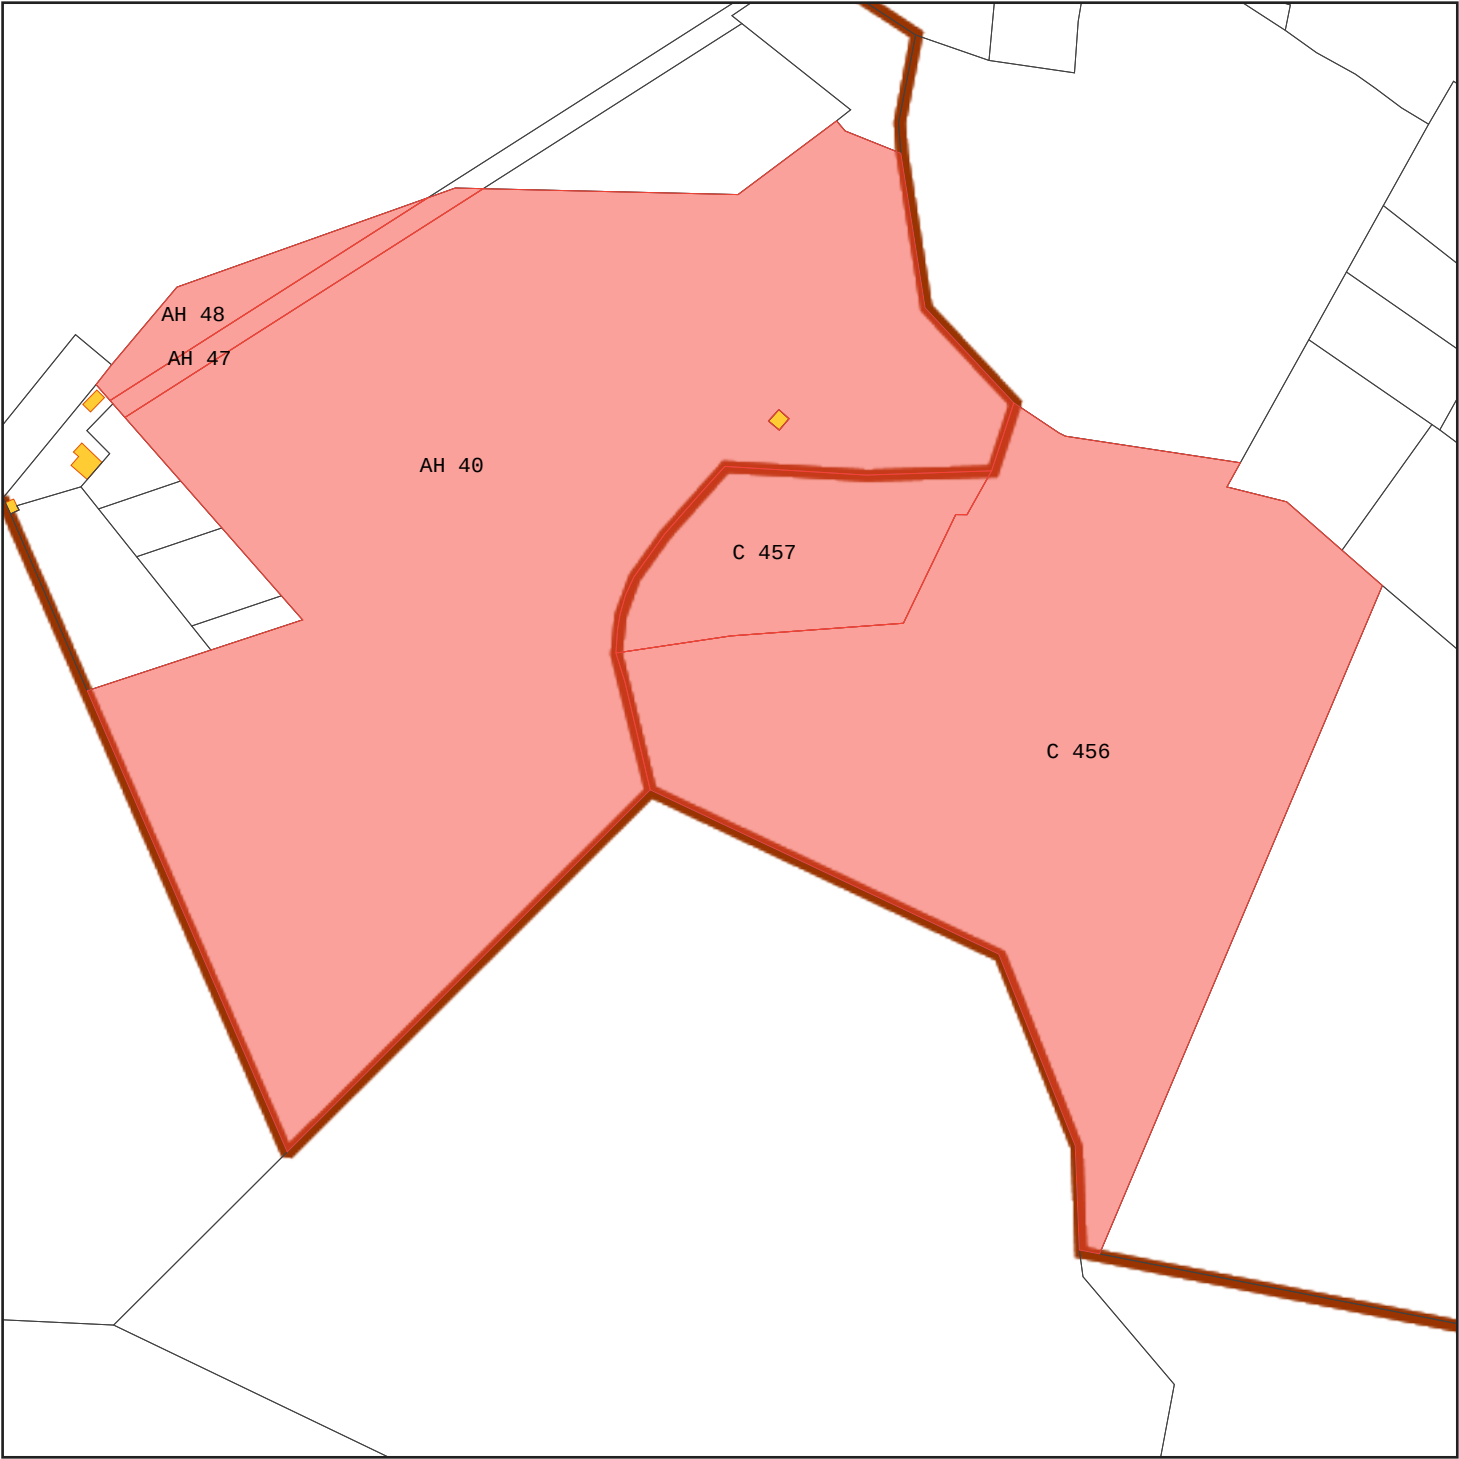

EXTRAIT DU PLAN CADASTRAL

(Plan IGN)

Date d'édition: 24/10/2025
Echelle: 1/25000
Nombre de parcelles: 5
Contenance totale: 17ha59a31ca

Couleur	Nombre	Nom	Contenance
	5	Lot 1	17ha59a31ca

40170 - Lit-et-Mixe

	000 AH	40		000 AH	47		000 AH	48
	000 C	456		000 C	457			

