

EXTRAIT DU PLAN CADASTRAL


(Fond Cadastre)

Date d'édition: 14/11/2025
Echelle: 1/6068
Nombre de parcelles: 13
Contenance totale: 17ha73a05ca

Couleur	Nombre	Nom	Contenance
	13	Lot 1	17ha73a05ca

40170 - Mézos

	000	AW	278		000	AW	376		000	AW	377
	000	AZ	5		000	AZ	6		000	AZ	7
	000	AZ	10		000	AZ	11		000	AZ	12
	000	AZ	13		000	AZ	20		000	AZ	21
	000	AZ	22								

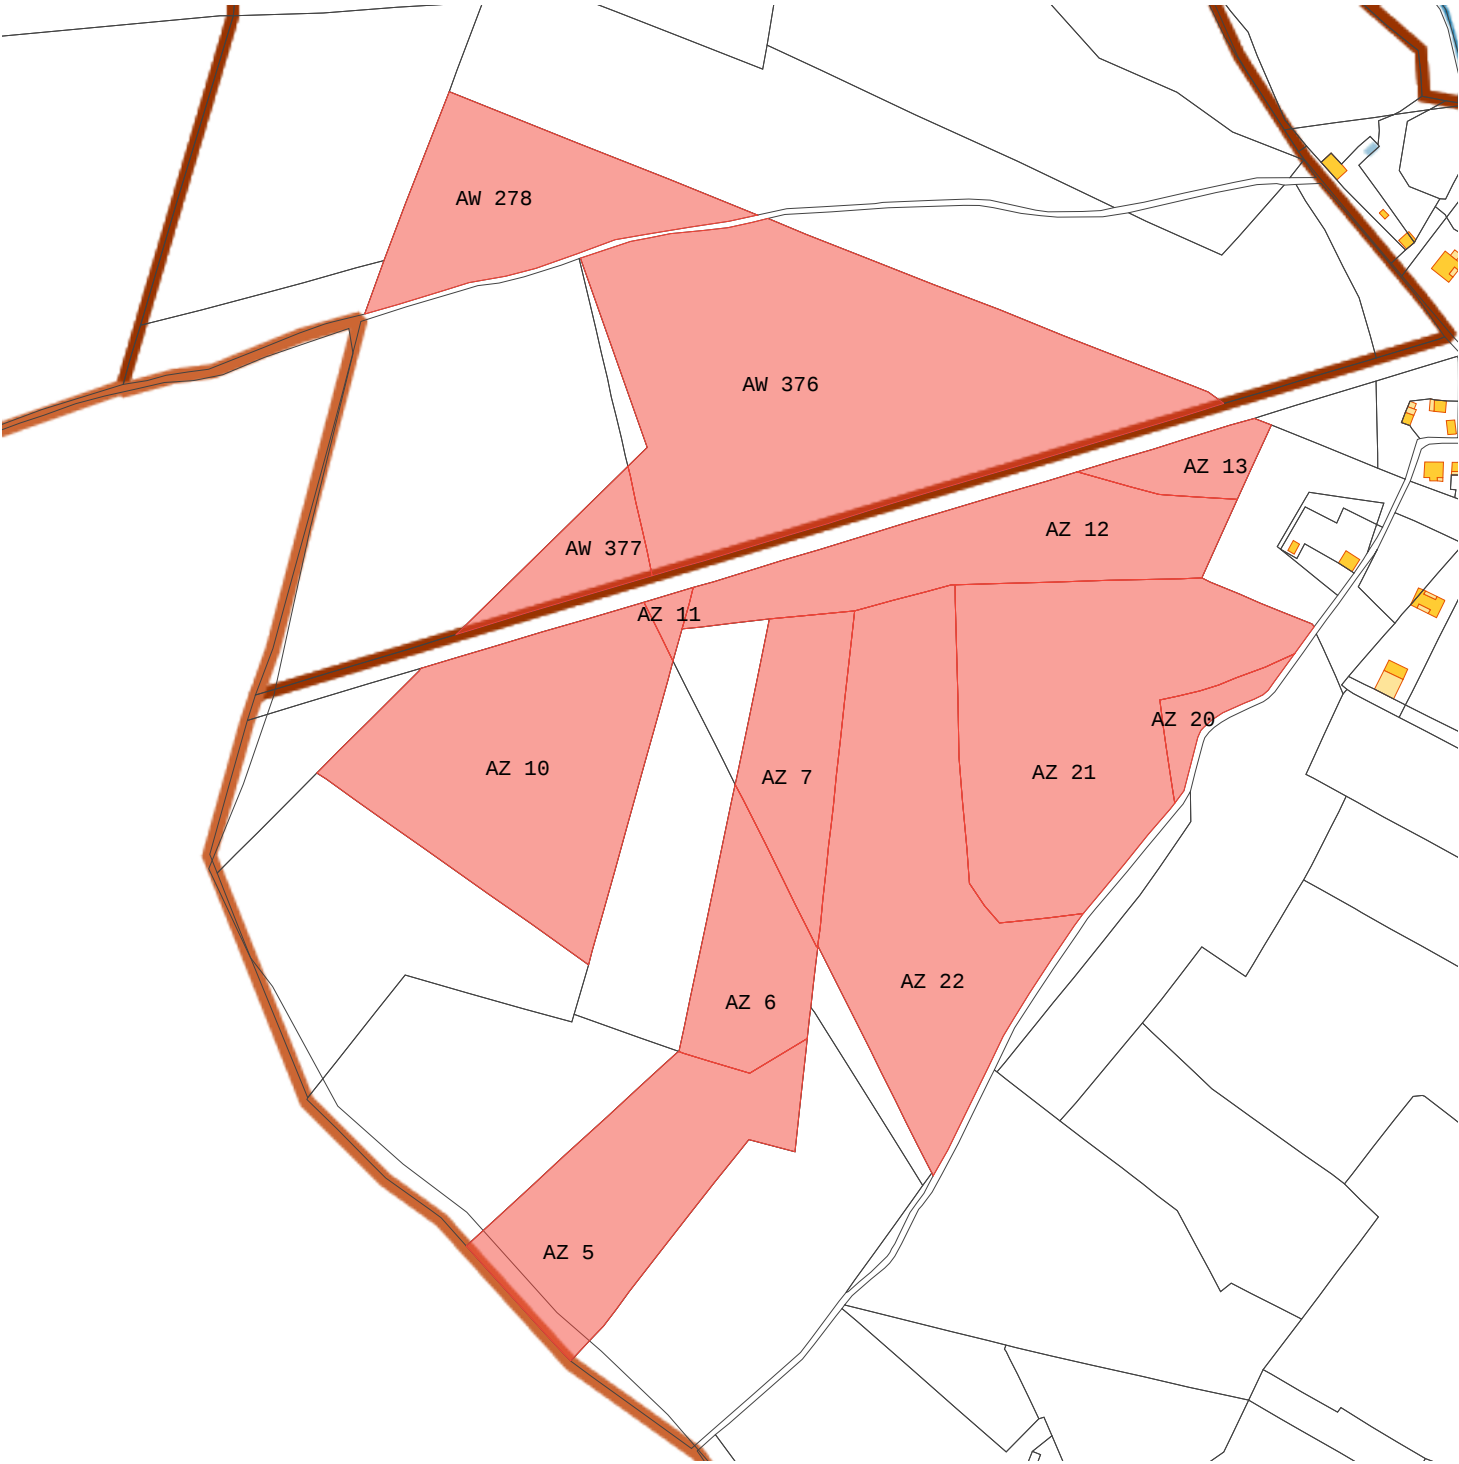

EXTRAIT DU PLAN CADASTRAL

(Plan IGN)

Date d'édition: 14/11/2025

Echelle: 1/25000


Nombre de parcelles: 13

Contenance totale: 17ha73a05ca

Couleur	Nombre	Nom	Contenance
	13	Lot 1	17ha73a05ca

40170 - Mézos

000 AW	278	000 AW	376	000 AW	377
000 AZ	5	000 AZ	6	000 AZ	7
000 AZ	10	000 AZ	11	000 AZ	12
000 AZ	13	000 AZ	20	000 AZ	21
000 AZ	22				

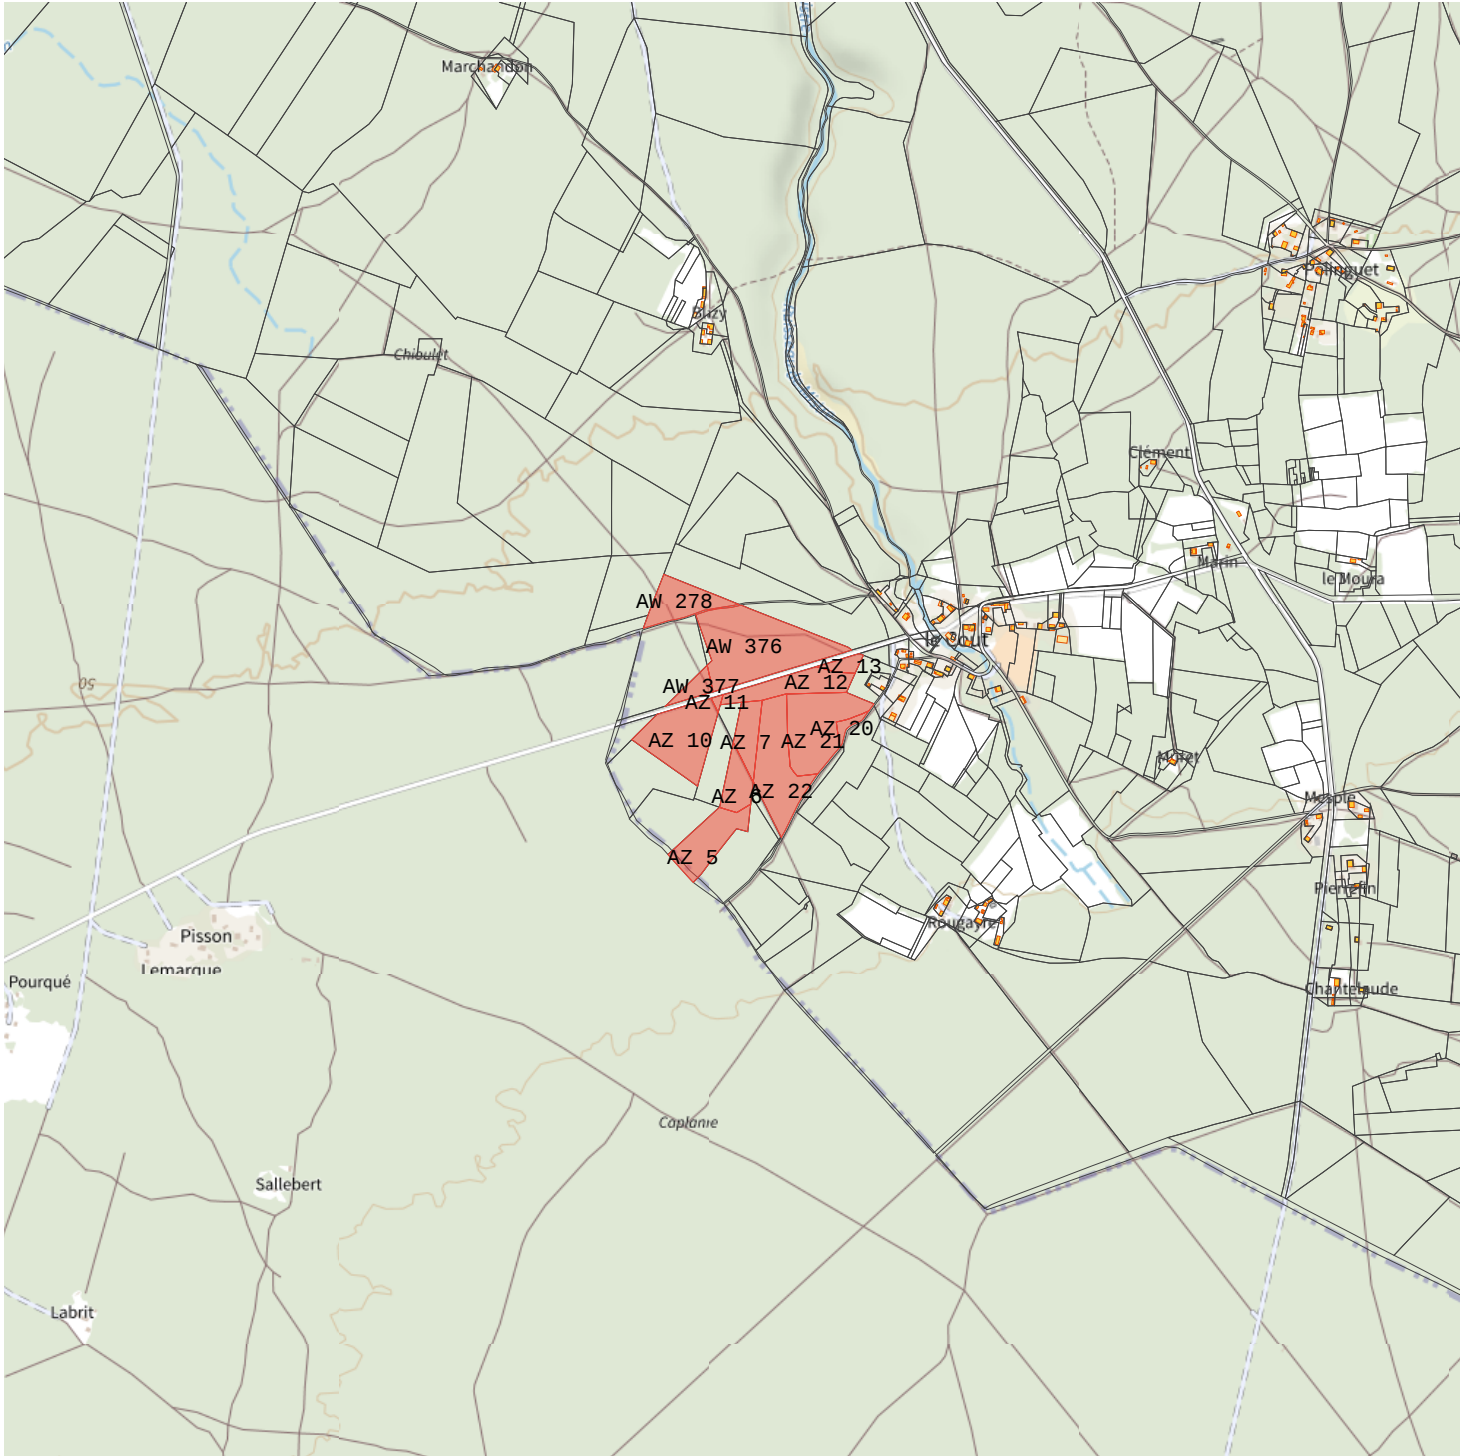

EXTRAIT DU PLAN CADASTRAL

(Vue aérienne)

Date d'édition: 14/11/2025
Echelle: 1/6068
Nombre de parcelles: 13
Contenance totale: 17ha73a05ca

Couleur	Nombre	Nom	Contenance
	13	Lot 1	17ha73a05ca

40170 - Mézos

	000	AW	278		000	AW	376		000	AW	377
	000	AZ	5		000	AZ	6		000	AZ	7
	000	AZ	10		000	AZ	11		000	AZ	12
	000	AZ	13		000	AZ	20		000	AZ	21
	000	AZ	22								

