

EXTRAIT DU PLAN CADASTRAL

Date d'édition: 07/12/2022

Echelle: 1/6471


Nombre de parcelles: 5

Contenance totale: **24ha08a75ca**

64190 - Rivehaute

000 AD 215 000 AD 216 000 AD 219
000 AD 221 000 AD 297

Couleur	Nombre	Nom	Contenance
■	5	Lot 1	24ha08a75ca

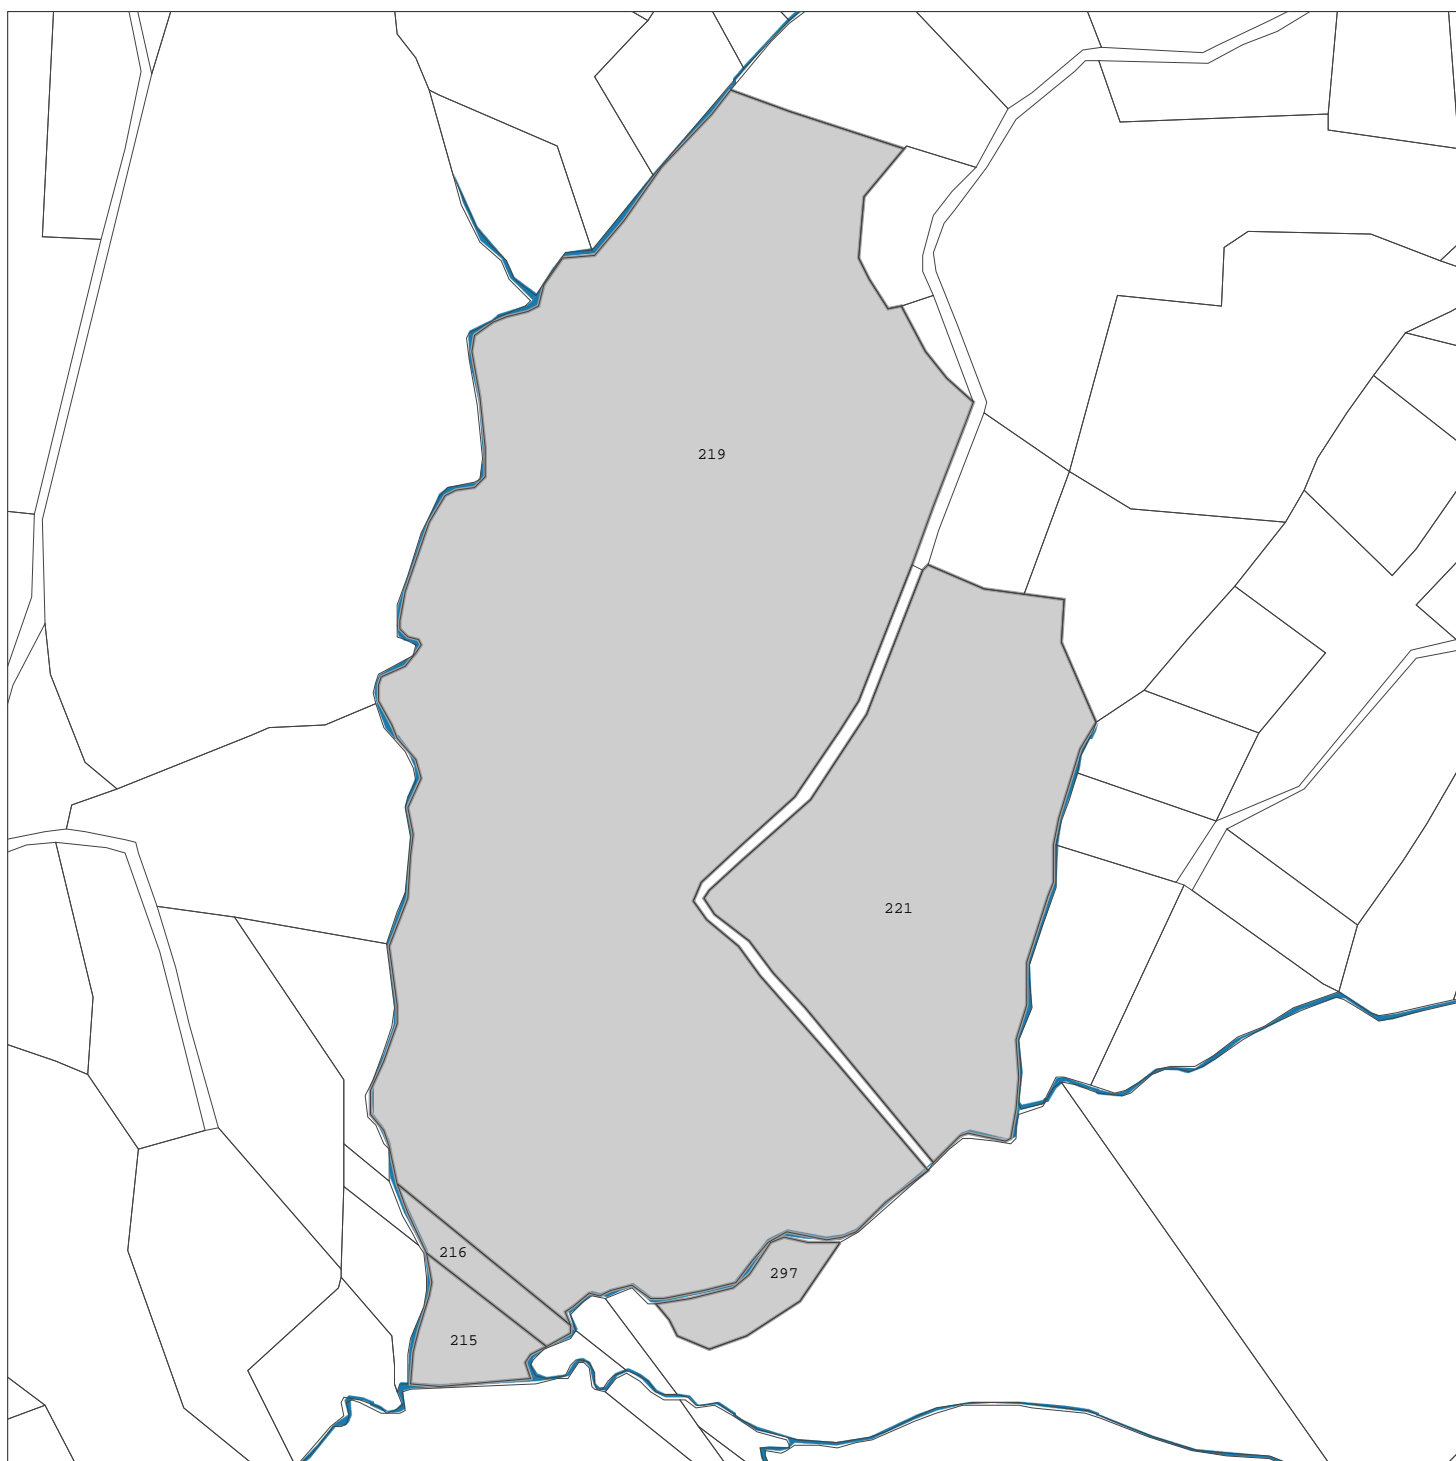

EXTRAIT DU PLAN CADASTRAL

Date d'édition: 07/12/2022

64190 - Rivehaute

Echelle: 1/6471

000 AD 215

000 AD 216

000 AD 219

Nombre de parcelles: 5

000 AD 221

000 AD 297

Contenance totale: 24ha08a75ca

Couleur	Nombre	Nom
■	5	Lot 1

Contenance
24ha08a75ca



EXTRAIT DU PLAN CADASTRAL

Date d'édition: 07/12/2022
Echelle: 1/25000
Nombre de parcelles: 5
Contenance totale: 24ha08a75ca

64190 - Rivehaute

000 AD 215	000 AD 216	000 AD 219
000 AD 221	000 AD 297	

Couleur	Nombre	Nom	Contenance
■	5	Lot 1	24ha08a75ca

